


本館棟 1階 避難経路図

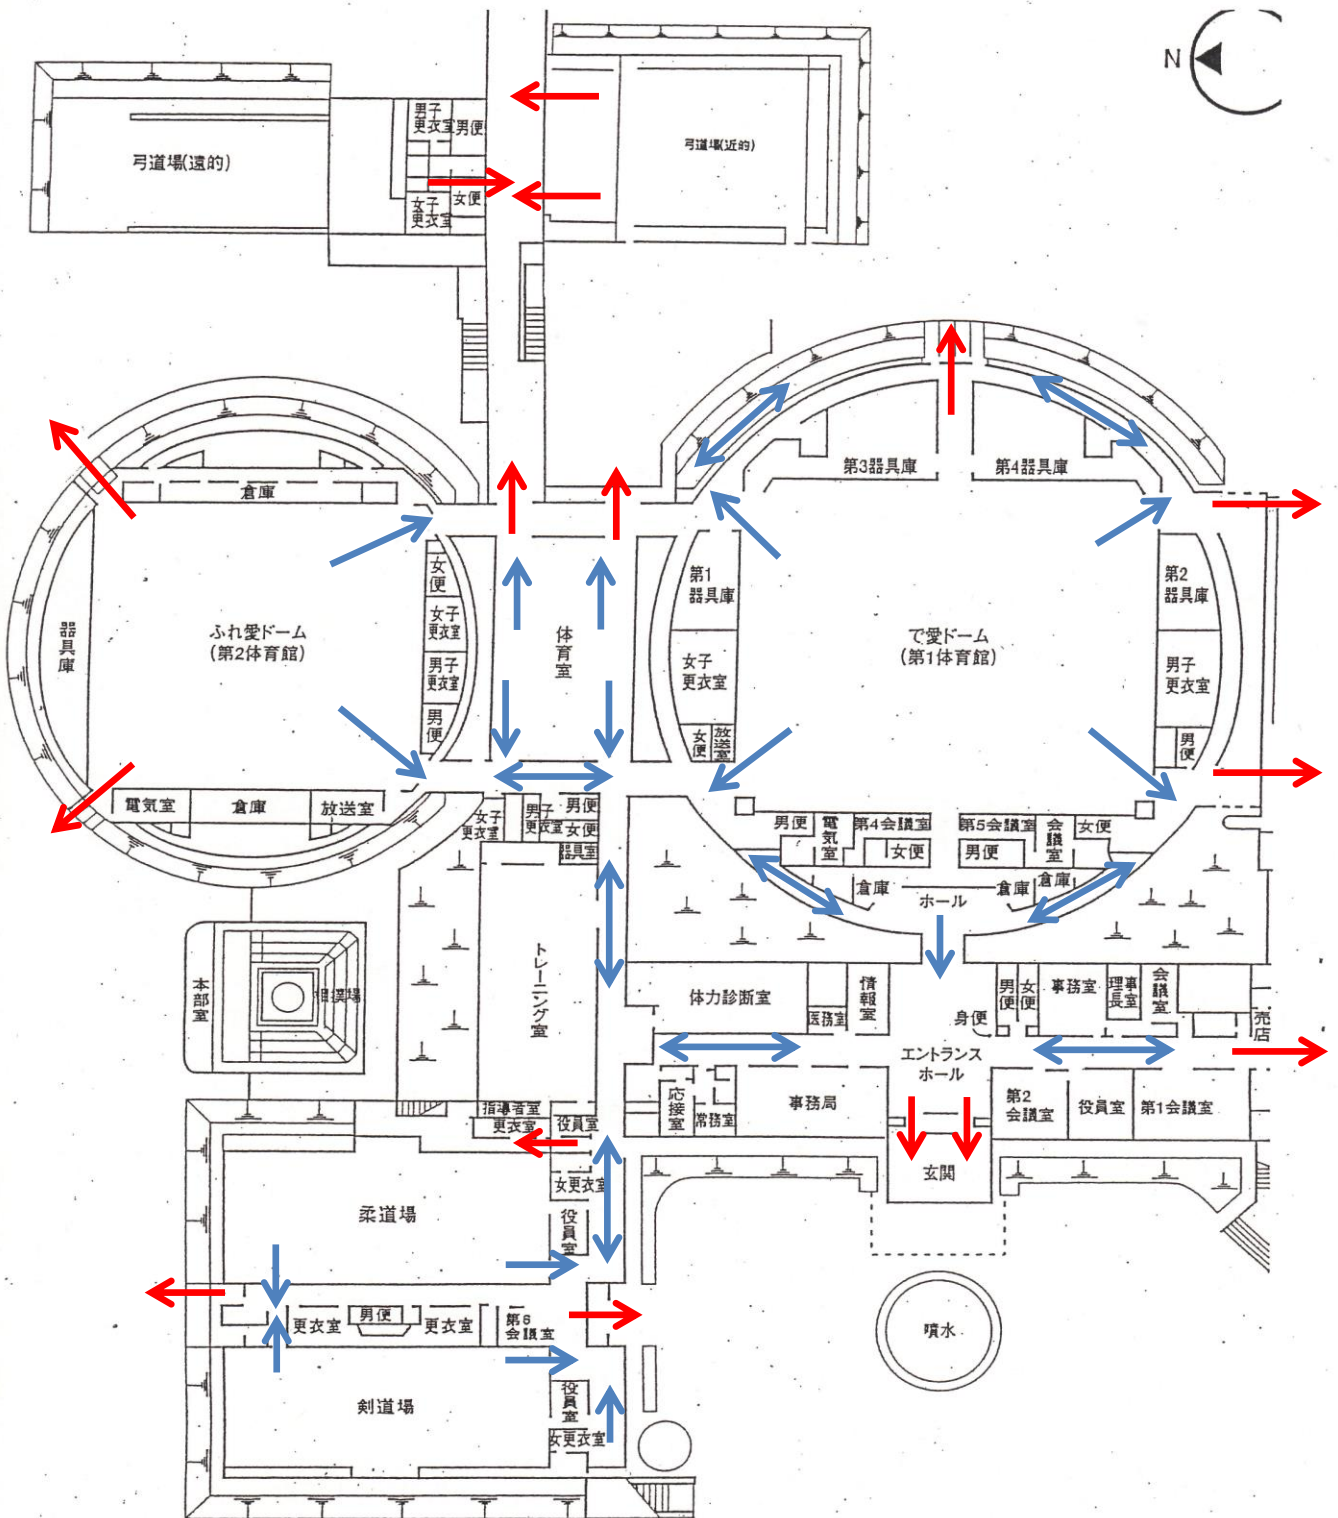

- 非常口
- 避難経路
- 非常階段