


本館棟 2階 避難経路図

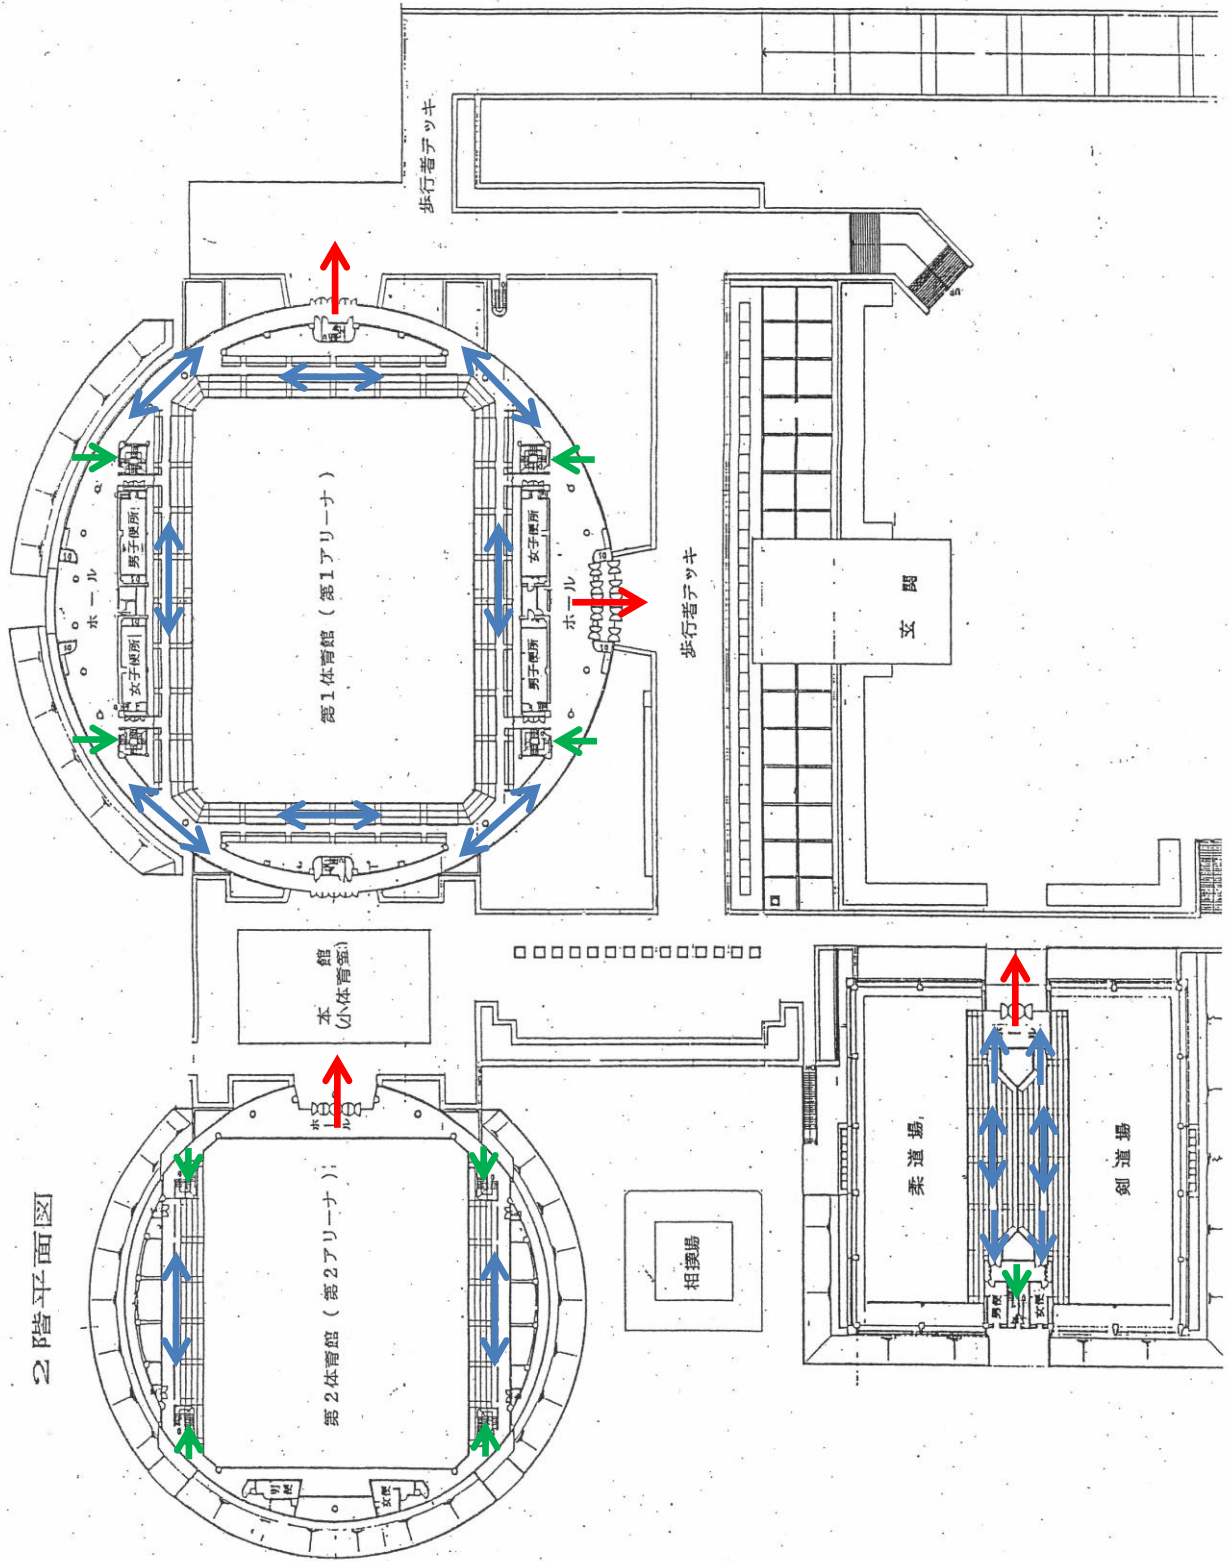

2階平面図

- ➔ 非常口
- ➔ 避難経路
- ➔ 非常階段